





*„Es ist billiger den Planeten
jetzt zu schützen, als ihn
später zu reparieren.“*

(EU Kommissionspräsident
Barroso, Dezember 2009)


Versorgungskonzept für das Projekt Hüttchen

ENERGIEKONZEPT

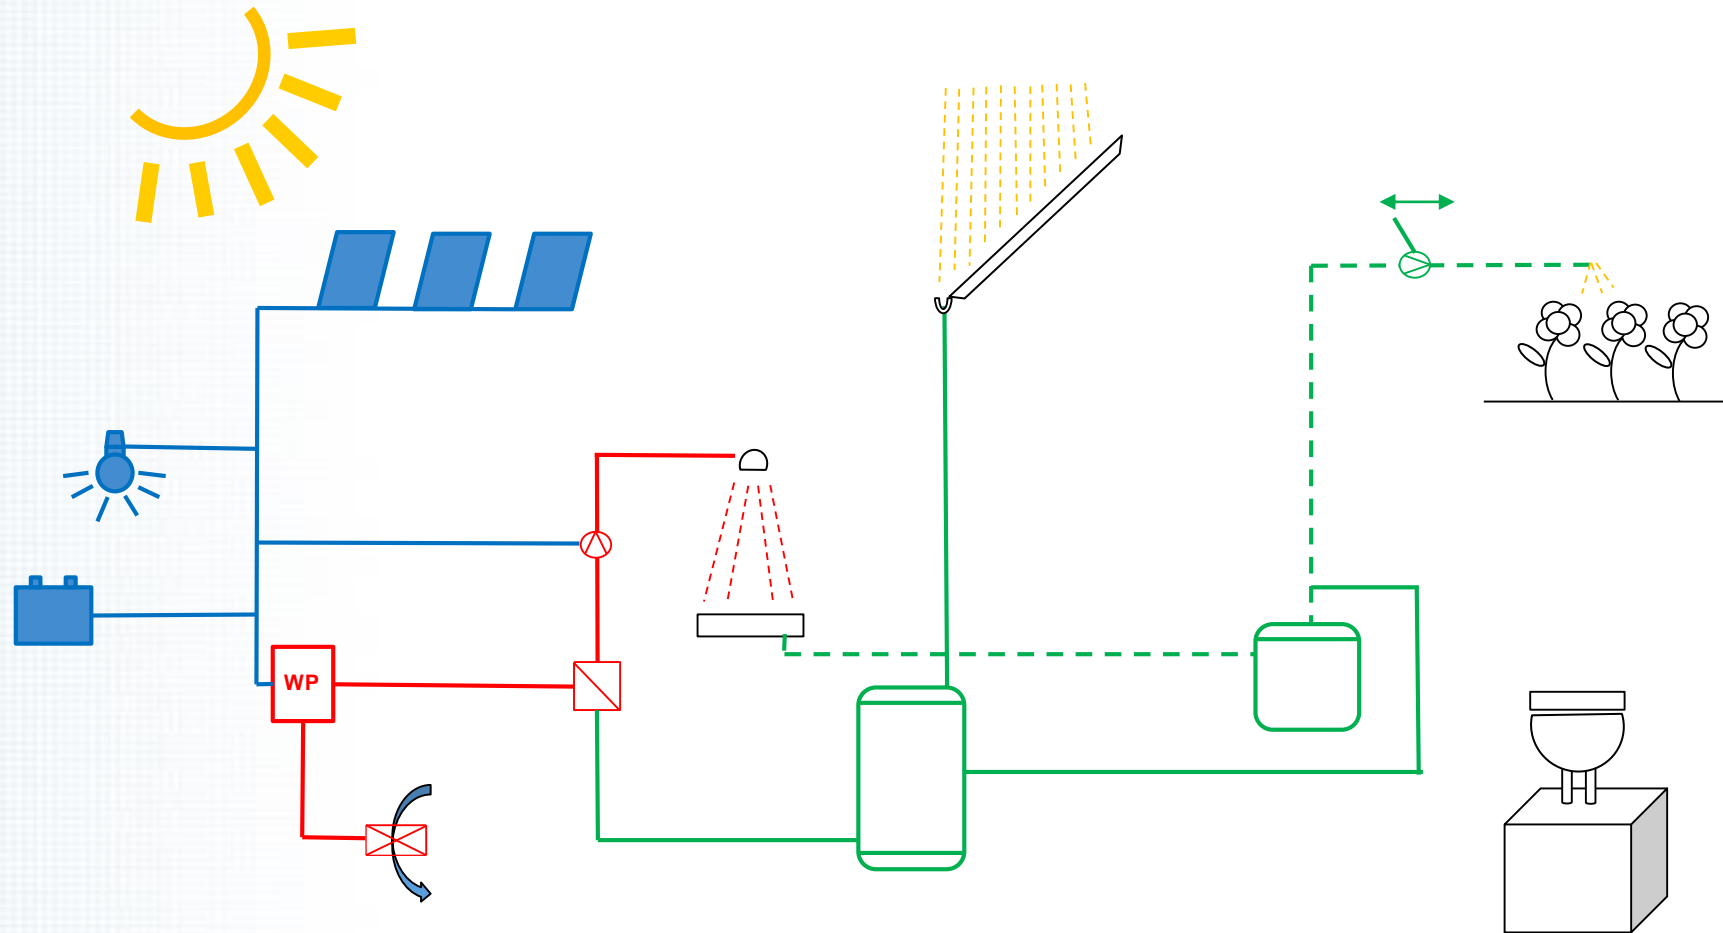

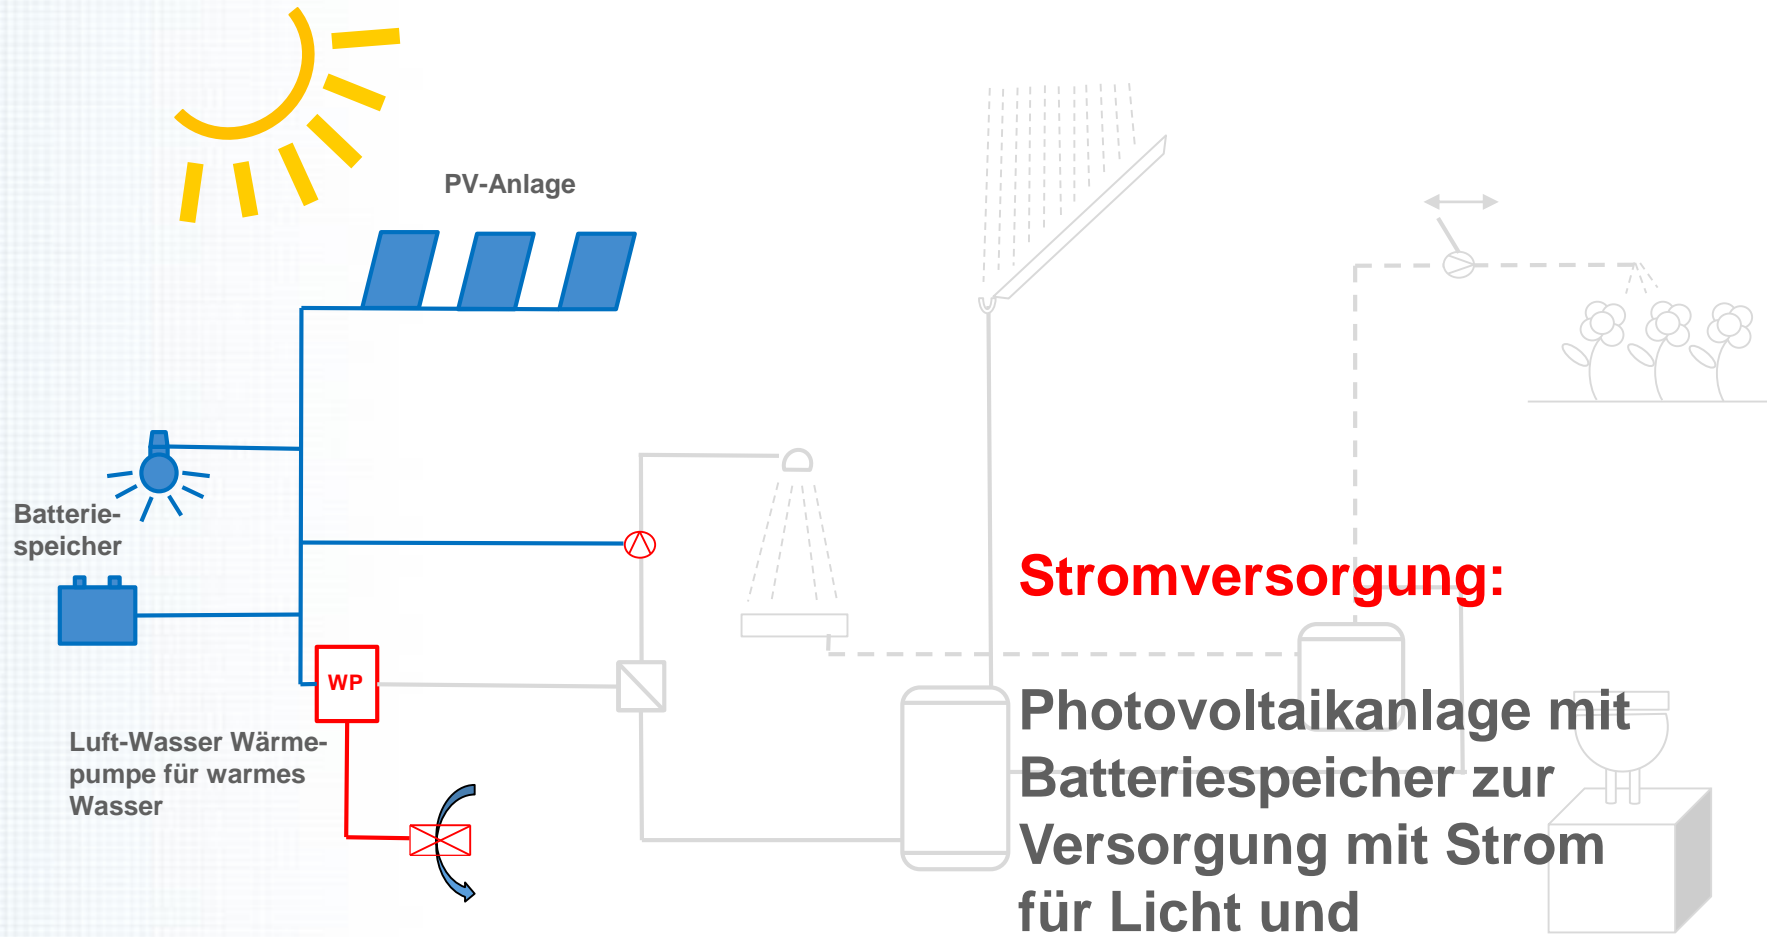



WASSERVERSORGUNG

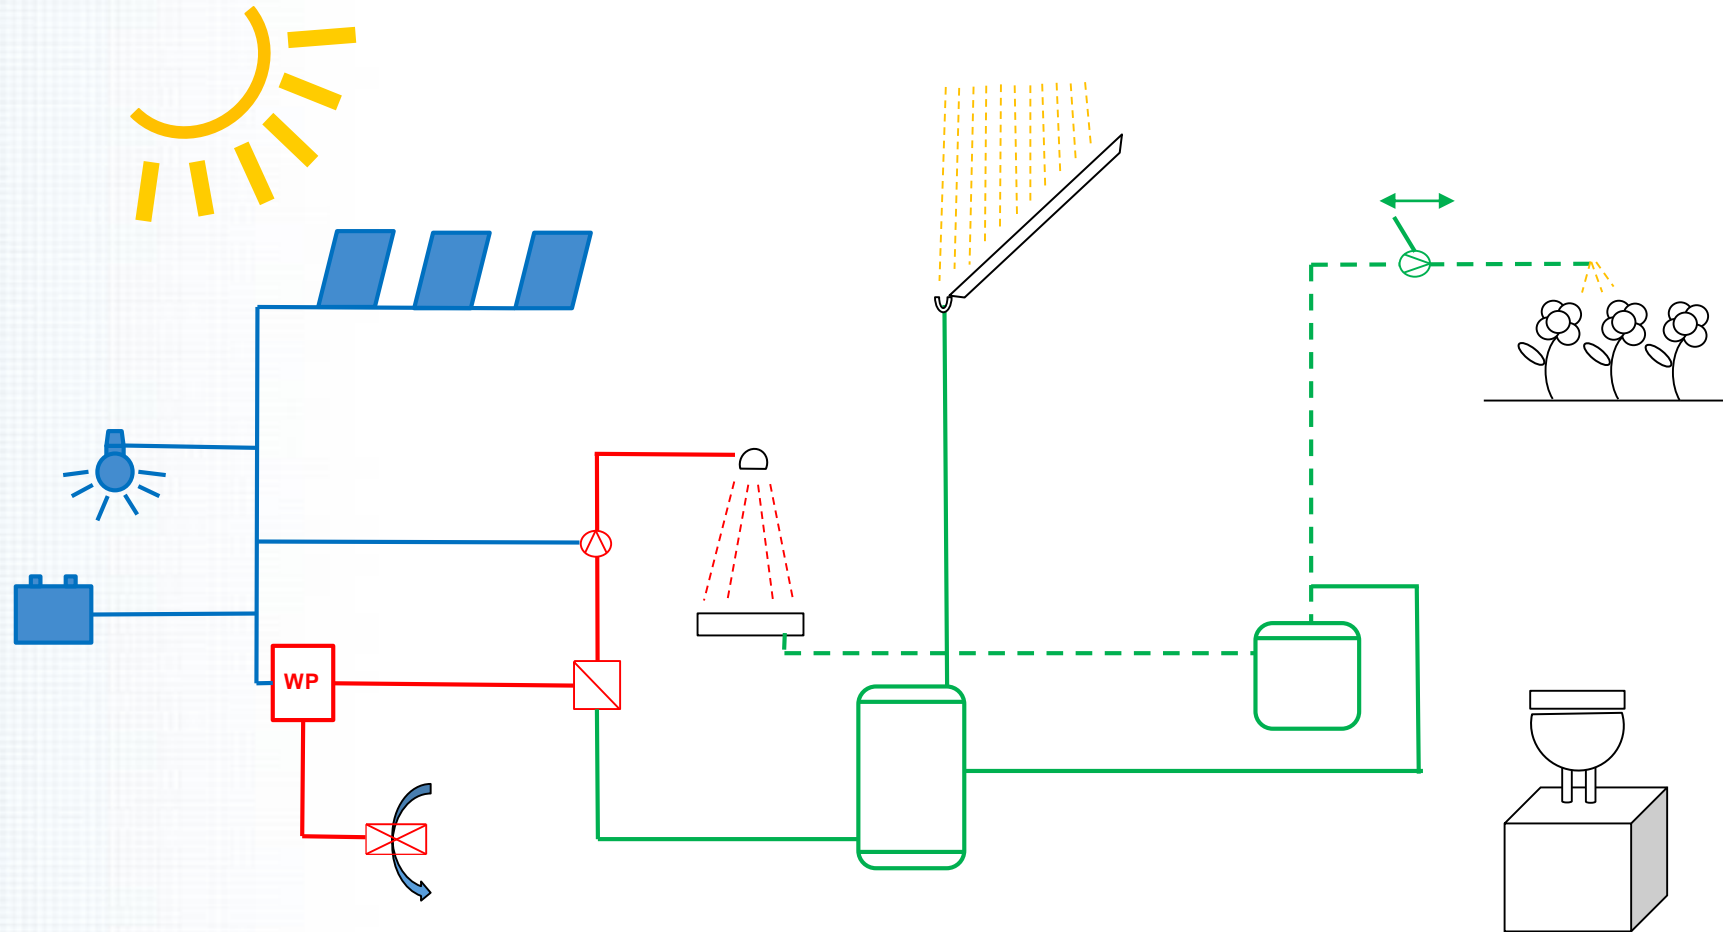

Wasserversorgung:


Regenwasserspeicher für die Wasserversorgung der Dusche und der Handwaschbecken sowie Grauwasserrecycling.

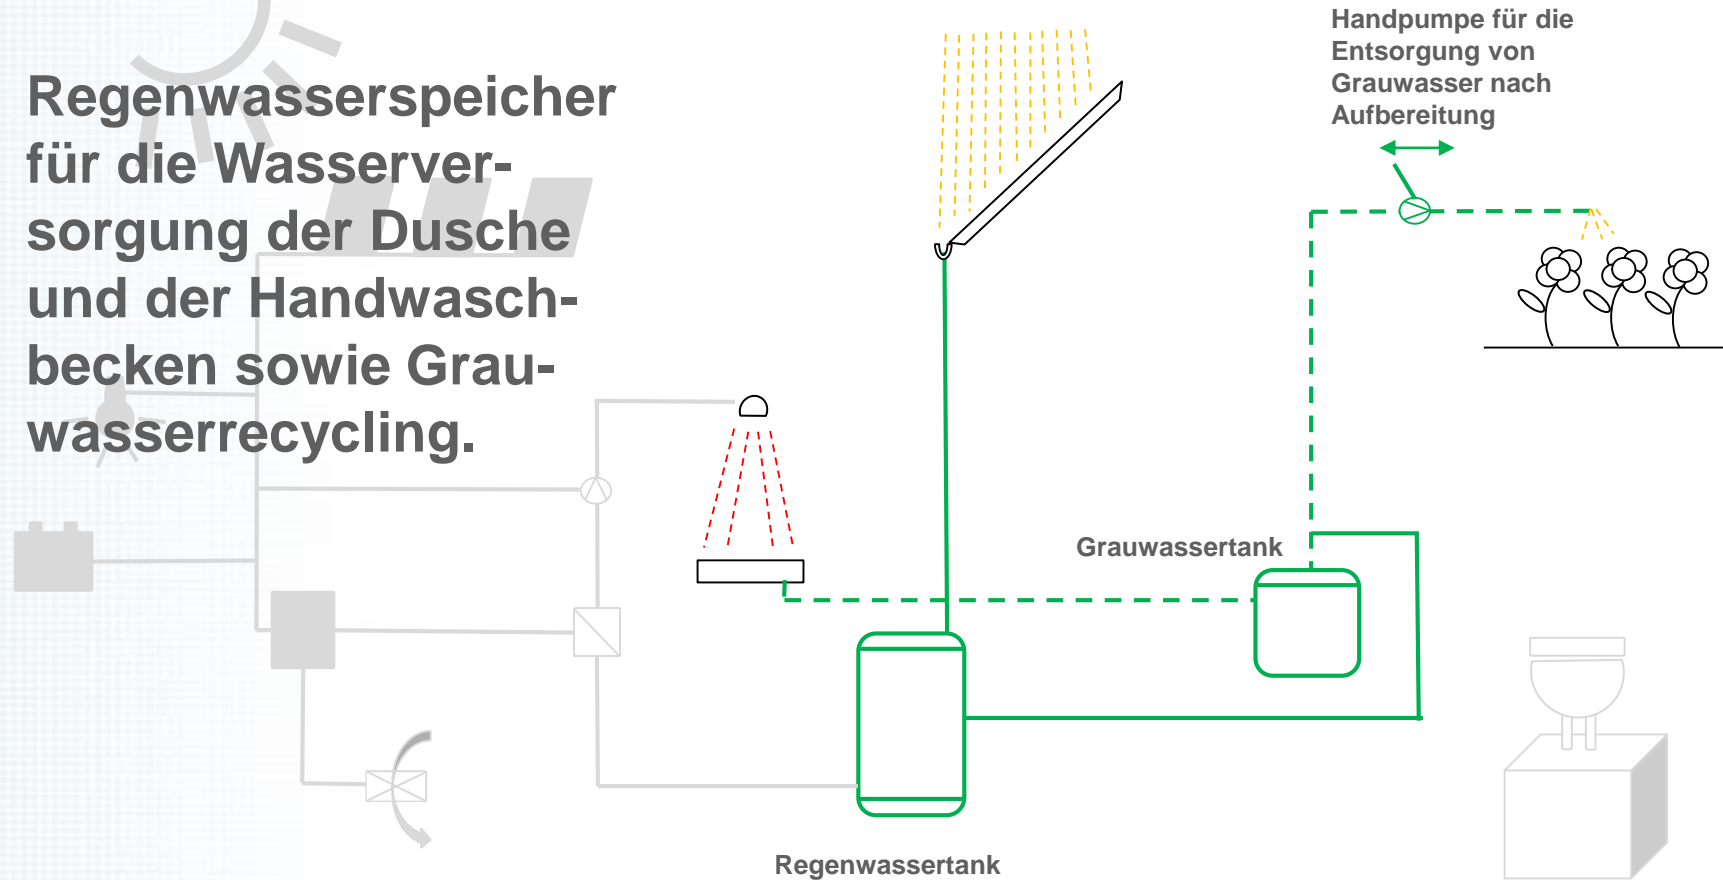

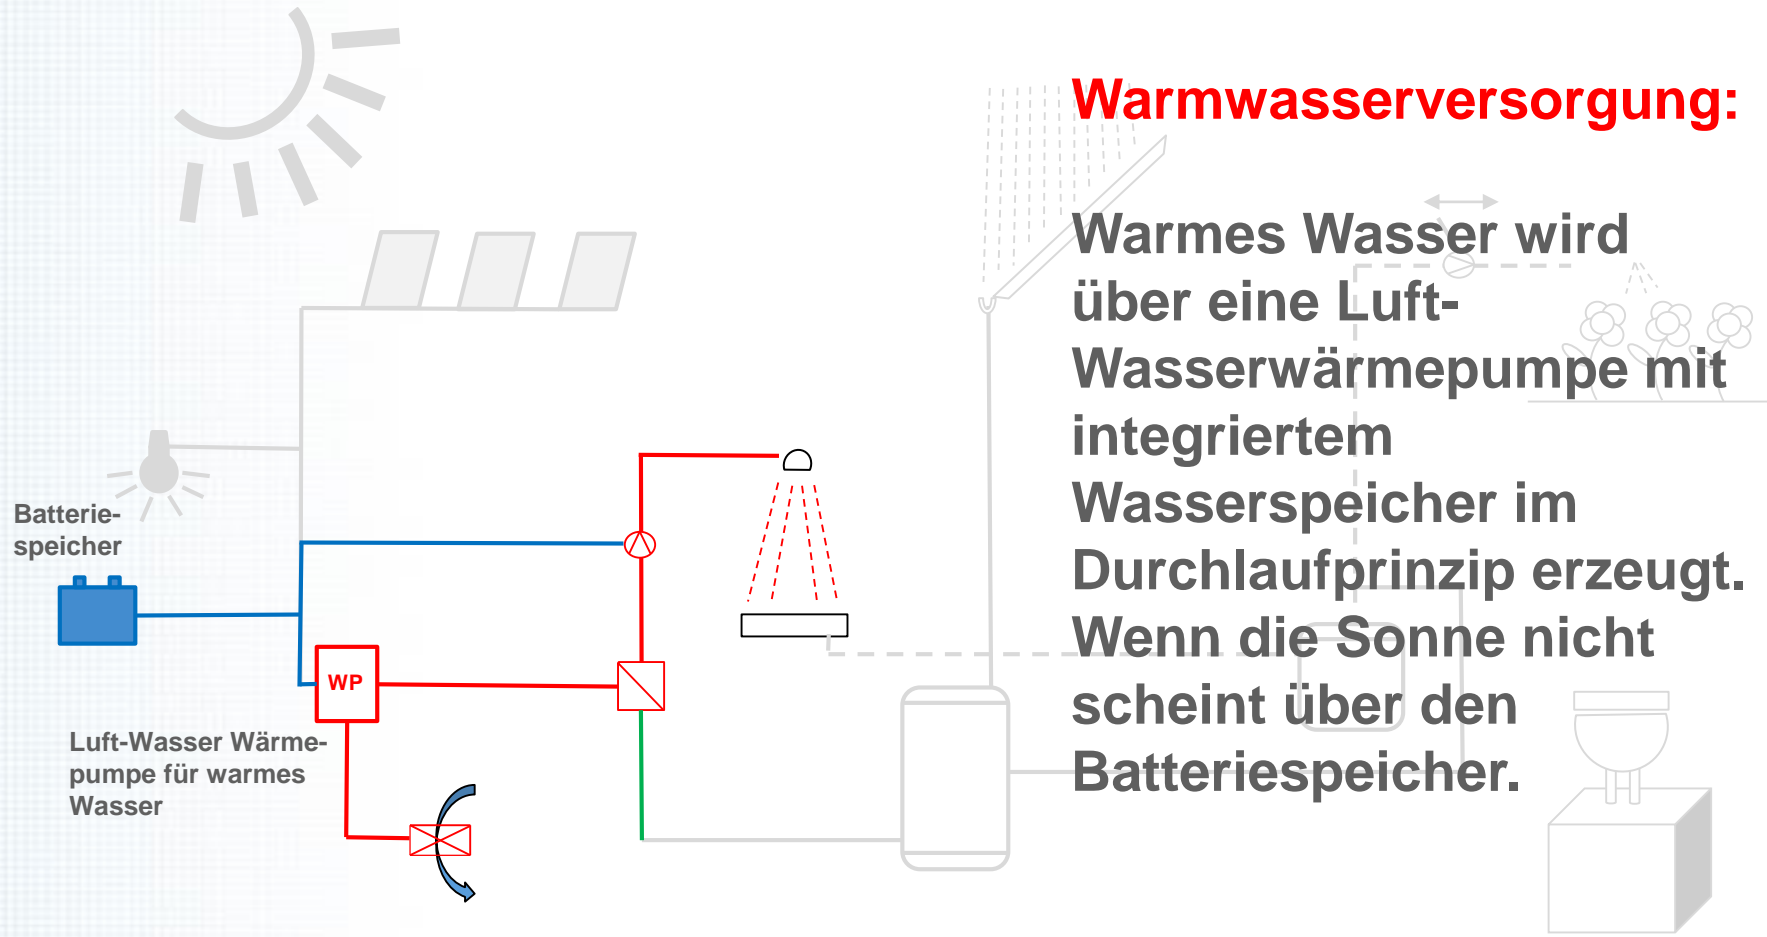


Warmwasserversorgung:

Warmes Wasser wird über eine Luft-Wasserwärmepumpe mit integriertem Wasserspeicher im Durchlaufprinzip erzeugt. Wenn die Sonne nicht scheint über den Batteriespeicher.

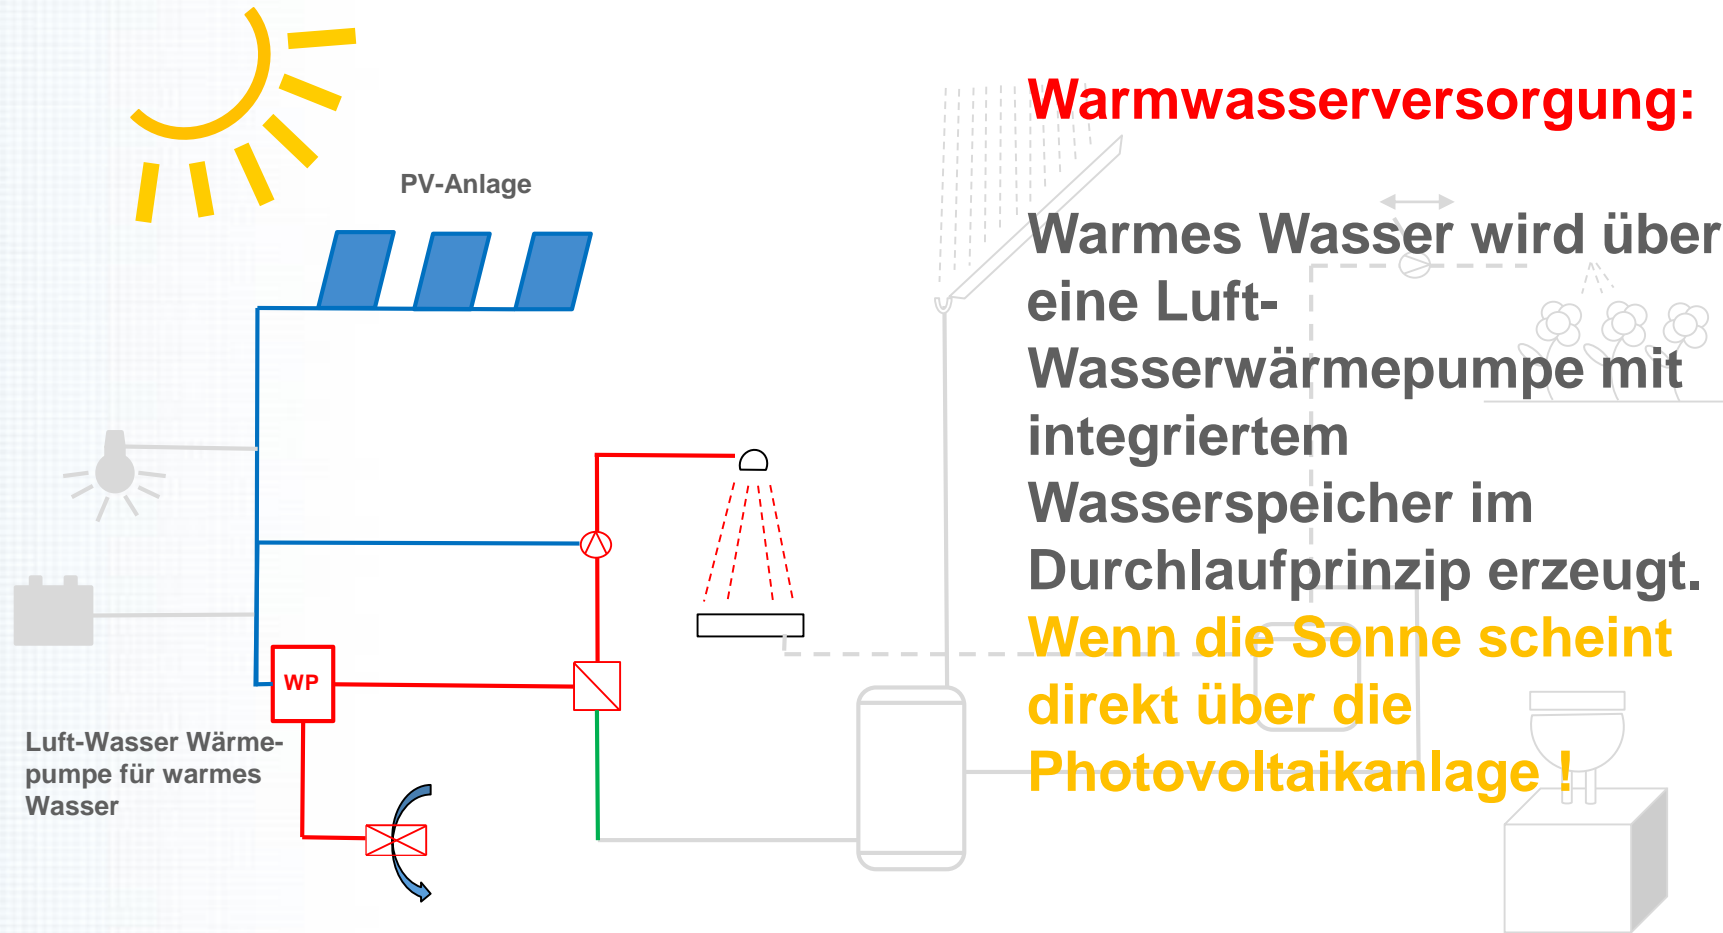


ABWASSERKONZEPT

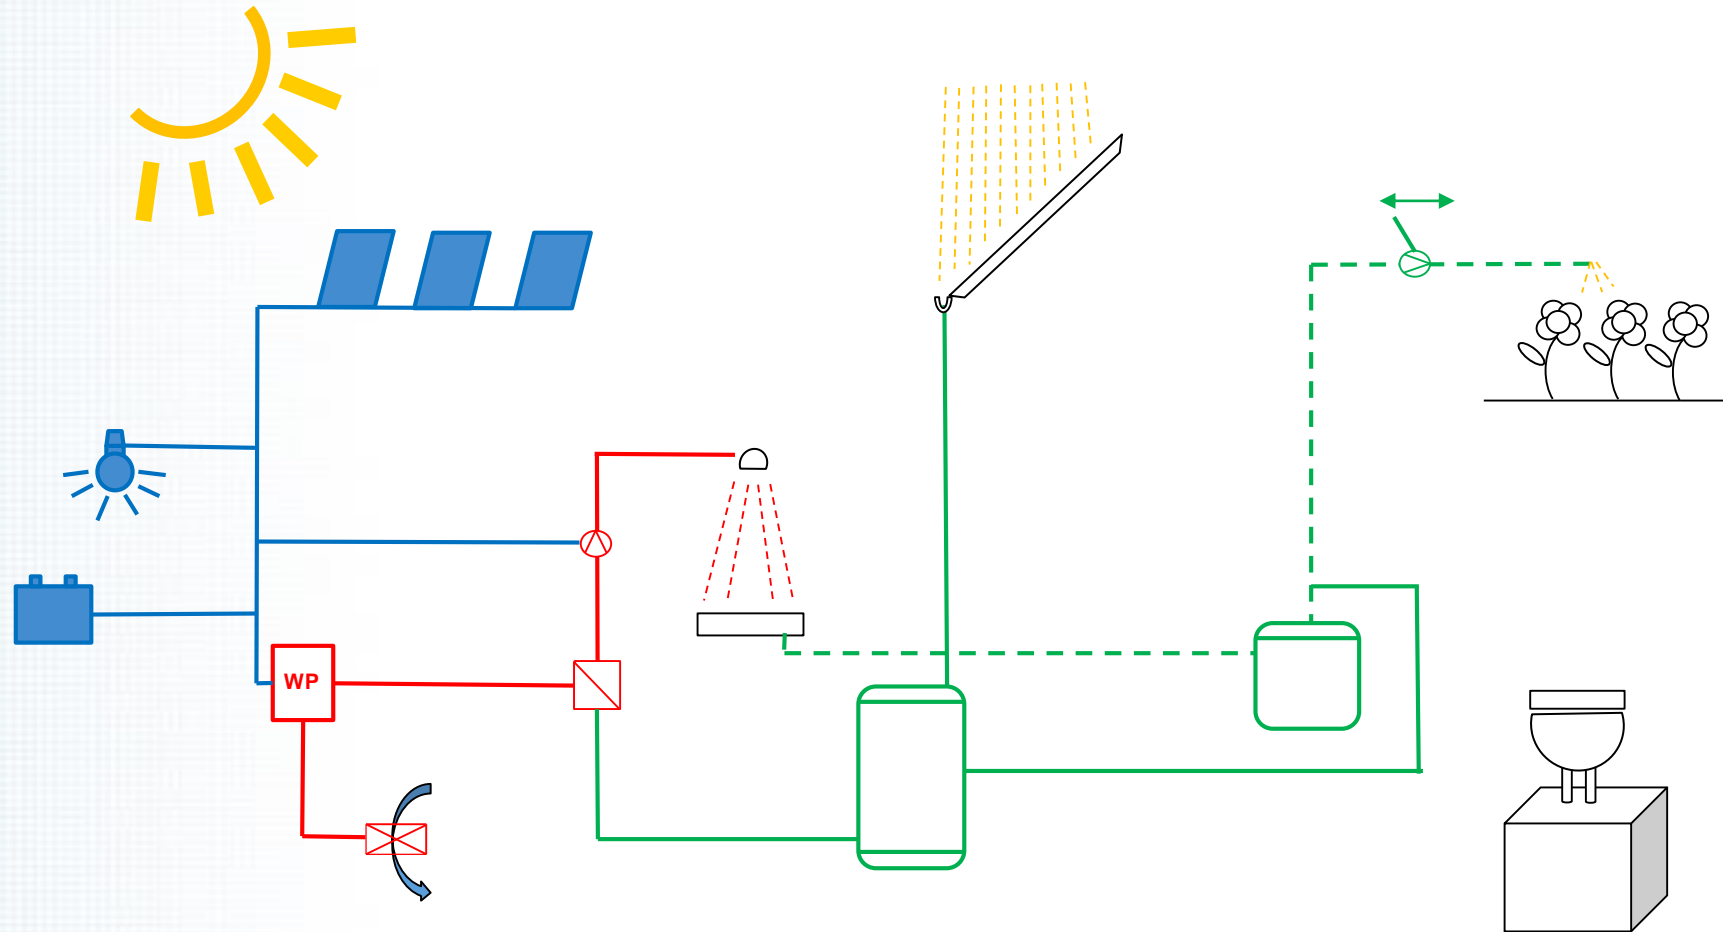

Abwasser:

Grauwasserrecycling
aus Dusche und
Handwaschbecken

Sowie eine
Trenntoilette für die
WC-Anlage

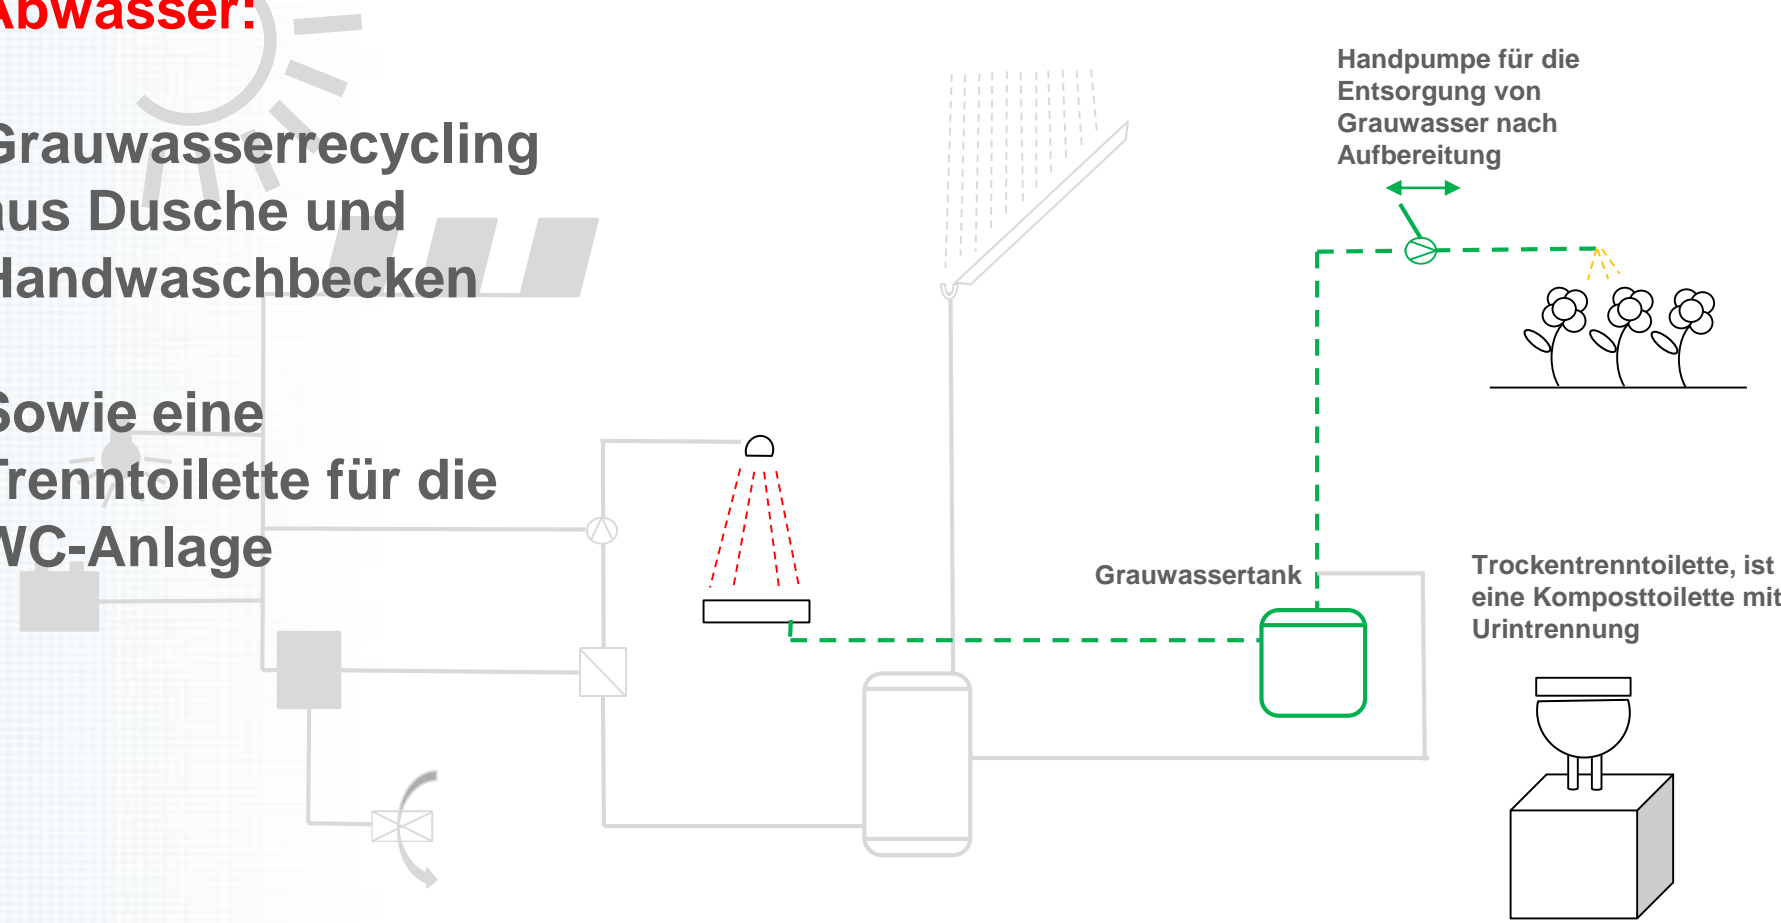

BAUTEILE

